


REVITALIZACE NÁMĚSTÍ V DOLNÍCH BOJANOVICÍCH  
CELKOVÁ KONCEPCE ŘEŠENÍ 1:250

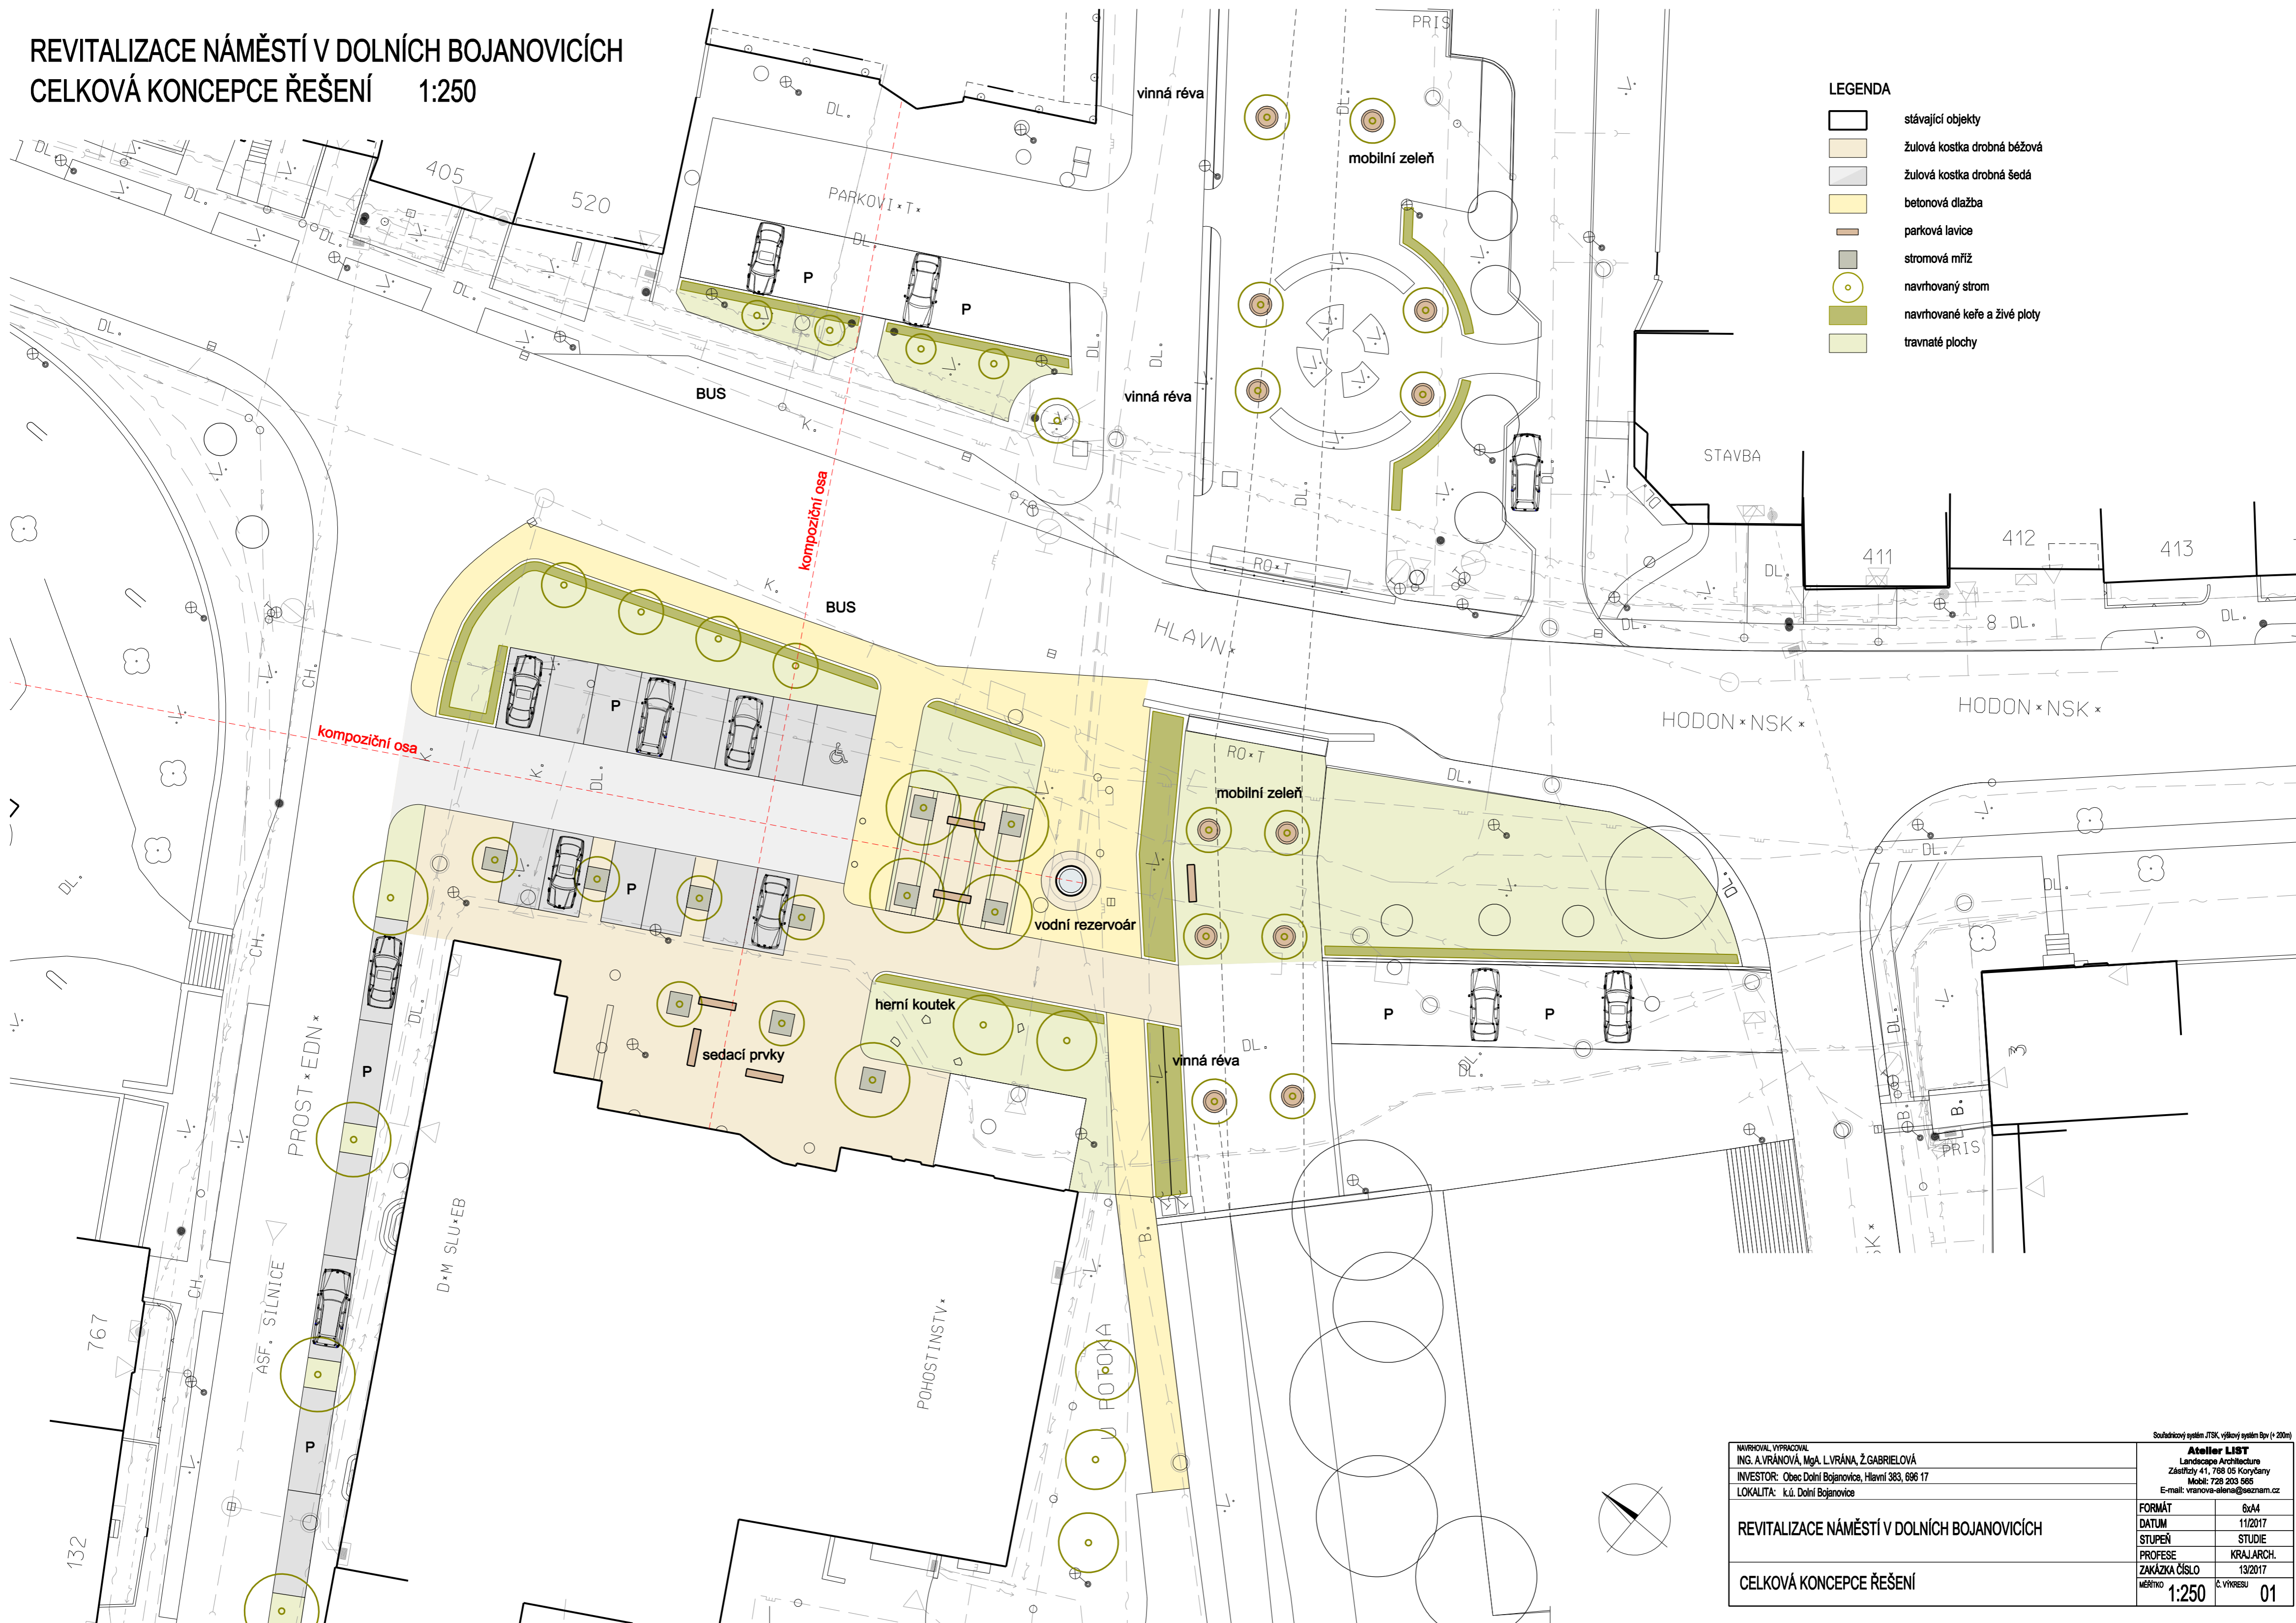

LEGENDA

- stávající objekty
- žulová kostka drobná béžová
- žulová kostka drobná šedá
- betonová dlažba
- parková lavice
- stromová mříž
- navrhovaný strom
- navrhované keře a živé ploty
- travnaté plochy

|   |            |  |           |
|---|------------|--|-----------|
| NAVRHOVAL VYPRACOVAL<br>ING. A. VRÁNOVÁ, Mgr. L. VRÁNA, Ž. GABRIELOVÁ<br>INVESTOR: Obec Dolní Bojanovice, Hlavní 383, 696 17<br>LOKALITA: k.ú. Dolní Bojanovice |            | Současný systém JTSC, výškový systém Bp (+200m)<br><b>Atelier LIST</b><br>Landscape Architecture<br>Zásilny 41, 788 05 Koryčany<br>Mobil: 729 203 905<br>E-mail: vranova-elena@seznam.cz |           |
| FORMÁT  | 6x4        | DATUM  | 11/2017   |
| STUPEŇ  | STUDIE     | PROFESE  | KRAJARCH. |
| ZAKÁZKA ČÍSLO   | 13/2017    | MĚRÍTKO  | 1:250     |
| CELKOVÁ KONCEPCE ŘEŠENÍ   | Č. VÝKRESU |  | 01        |